


Maß Maßstab 1:100

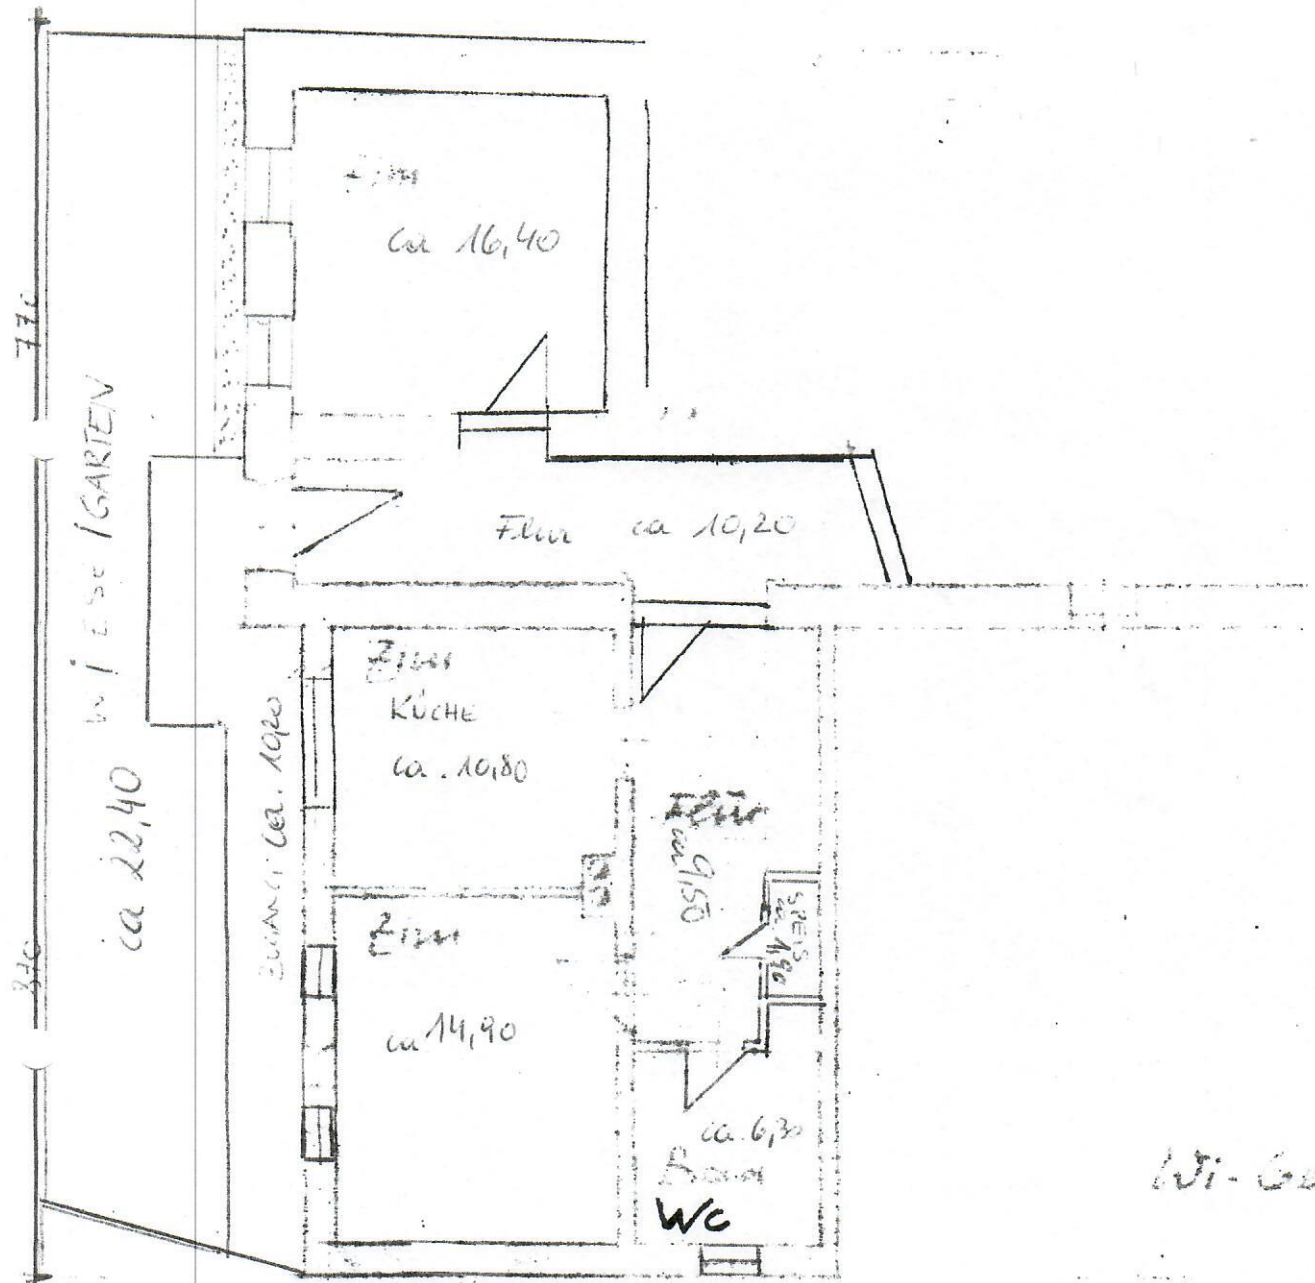

Wi-Geb

Endgeschoß

Für die Planung
J. M. ...
...