


INNSBRUCK / PRADL

WOHNANLAGE HAUS NR. 20

TOP 3 EG.
TOP 5 1.OG.
TOP 7 2.OG.



Elisabeth Bedenke

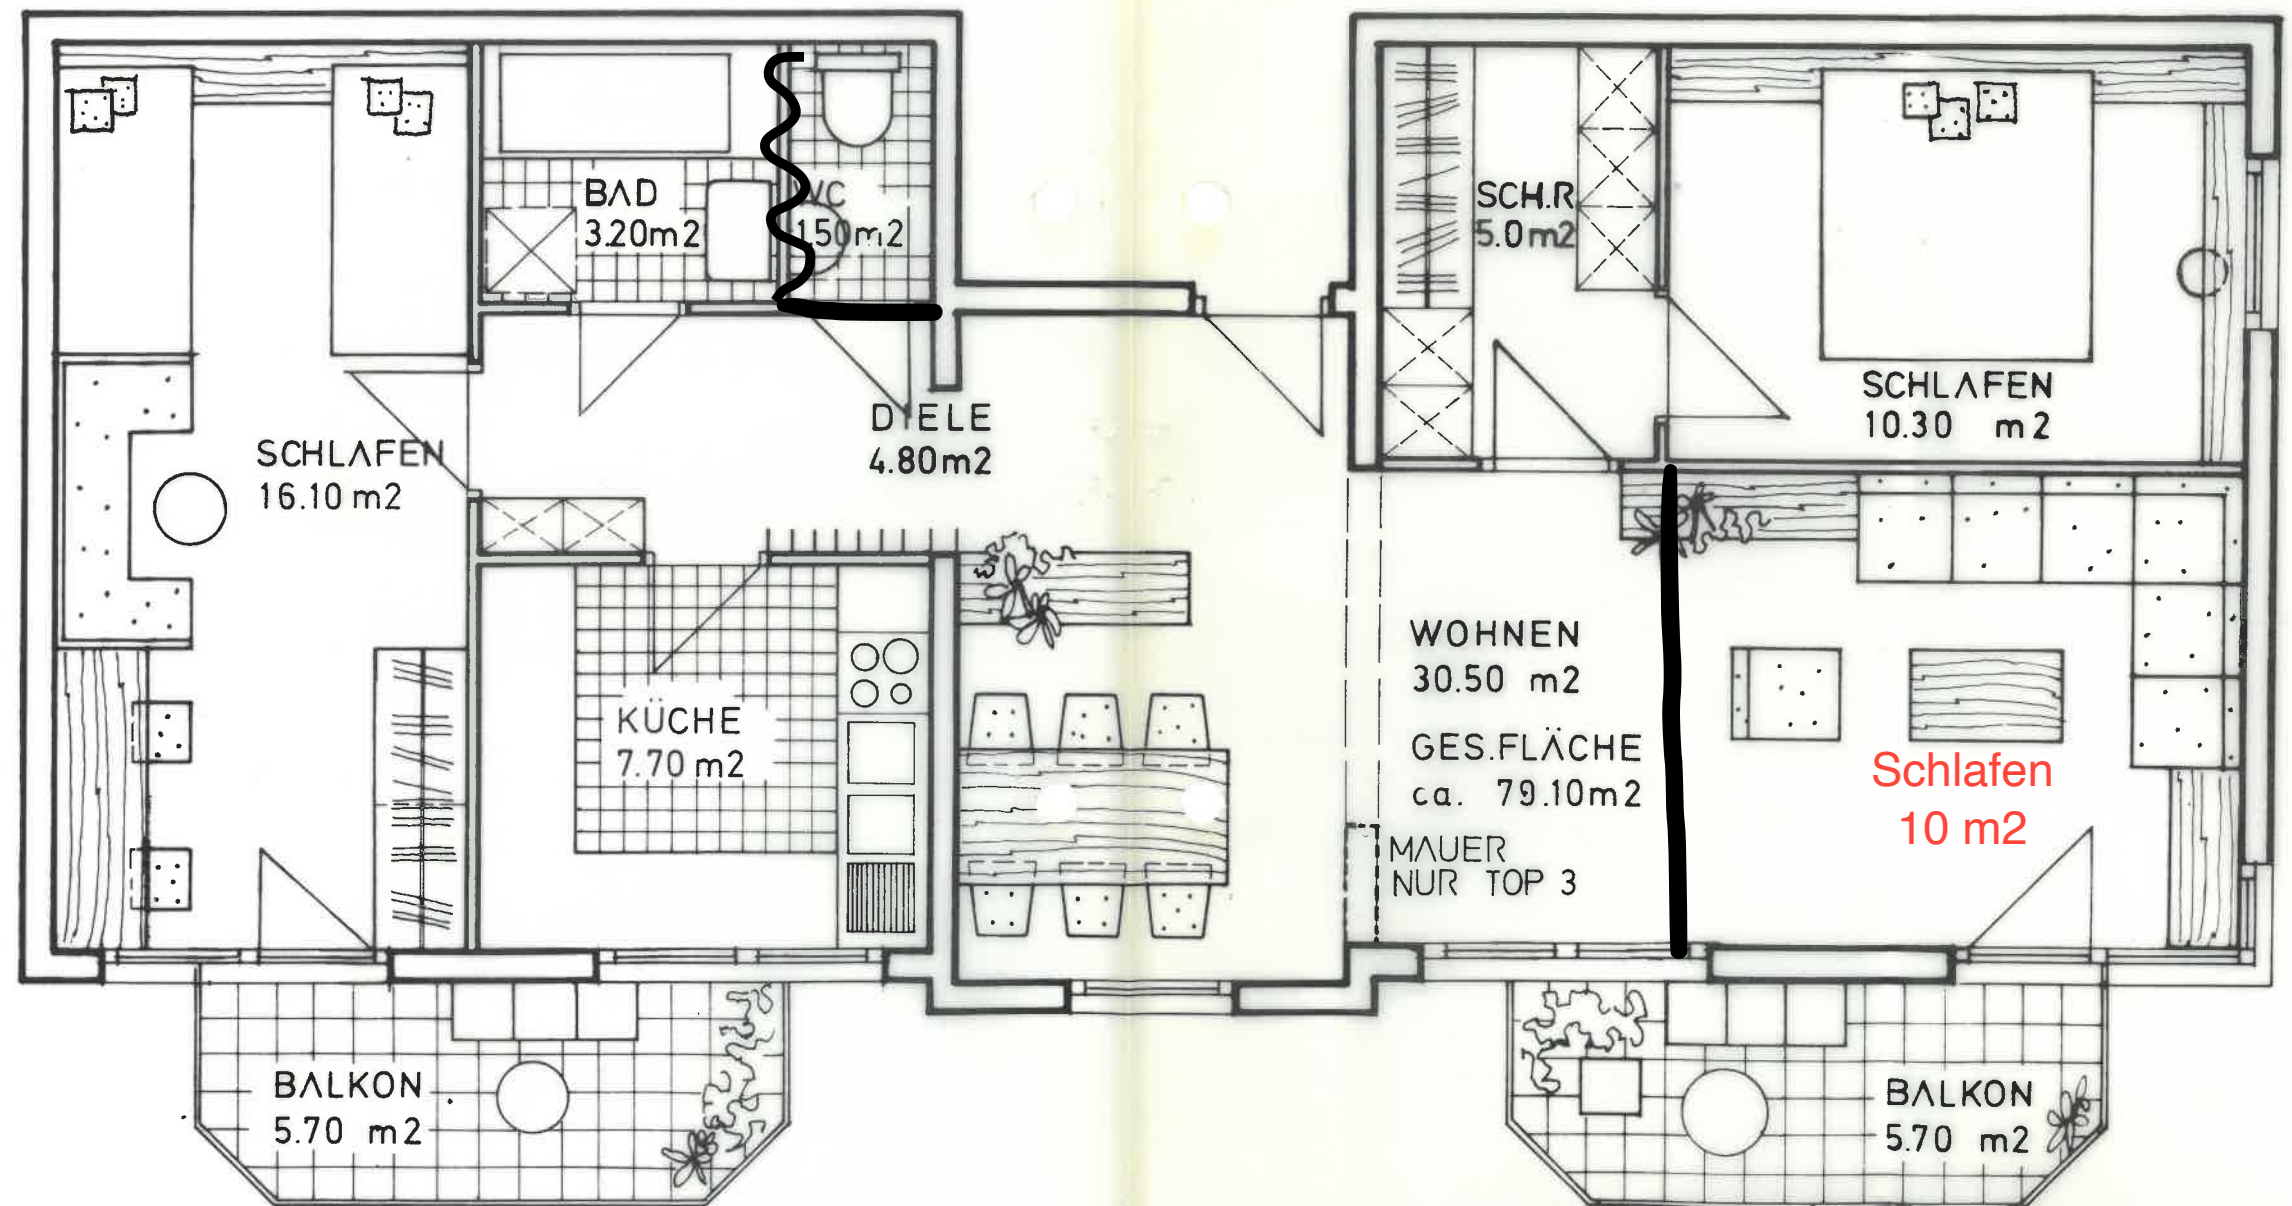

PLANÄNDERUNGEN VORBEHALTEN
EINRICHTUNGSVORSCHLÄGE SIND

UMFANG DER LIEFERUNG GEM. BAUBESCHREIBUNG
UNVERBINDLICH